



B-B

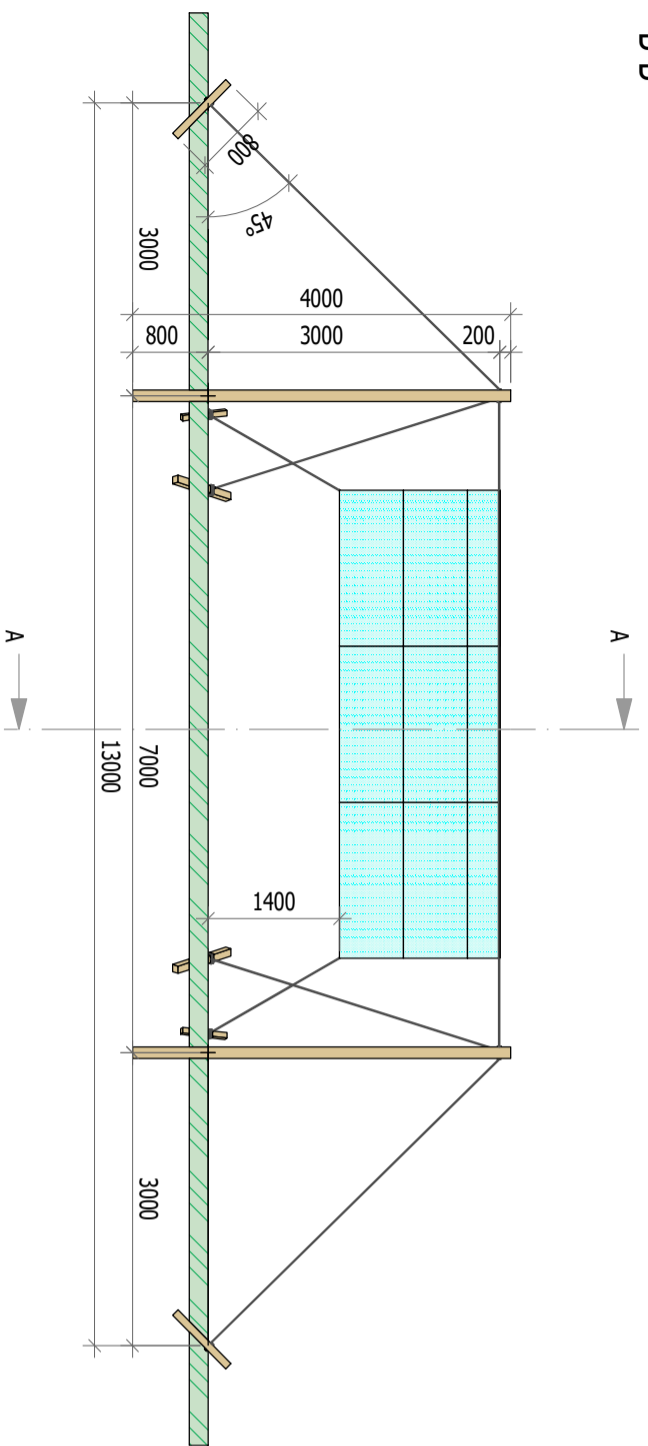

Grundriss

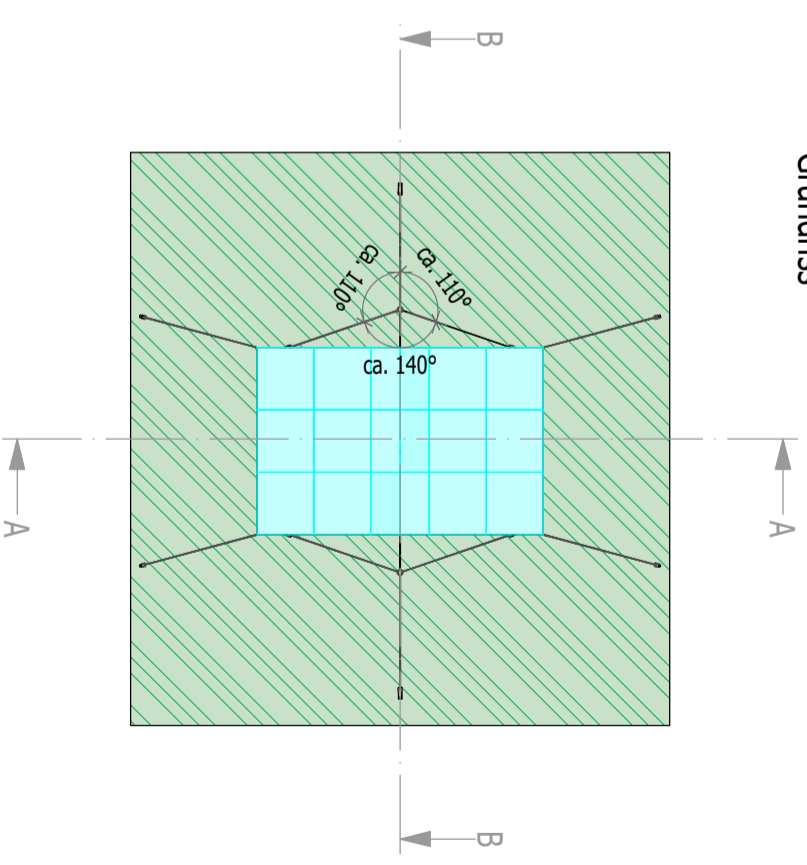


Kleiner First 3x5 Blachen


Material:

- 2x 4 m Masten
- Verankerungen (Kant- oder Rundholz)
- Statikseile für Hauptkonstruktion
- Seile oder Stricke für Blachenkonstruktion
- 15 Blachen

A-A

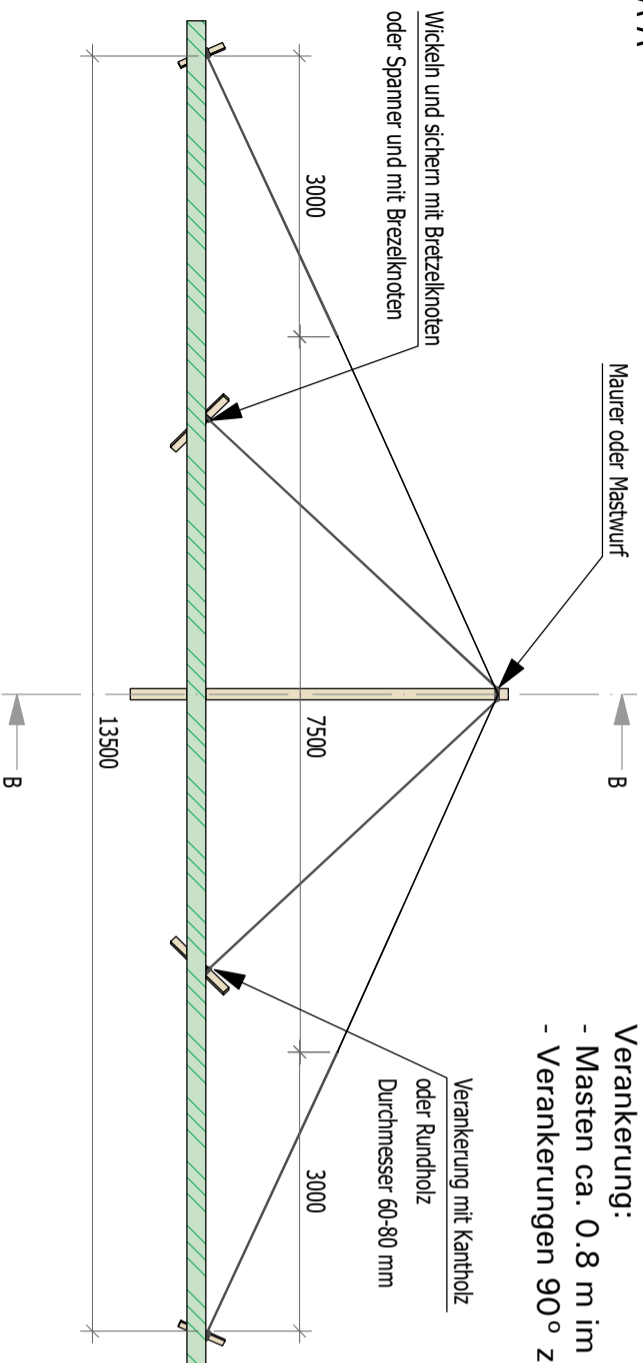

- Verankerung:
- Masten ca. 0.8 m im Boden eingraben
 - Verankerungen 90° zu den Seilen einschlagen

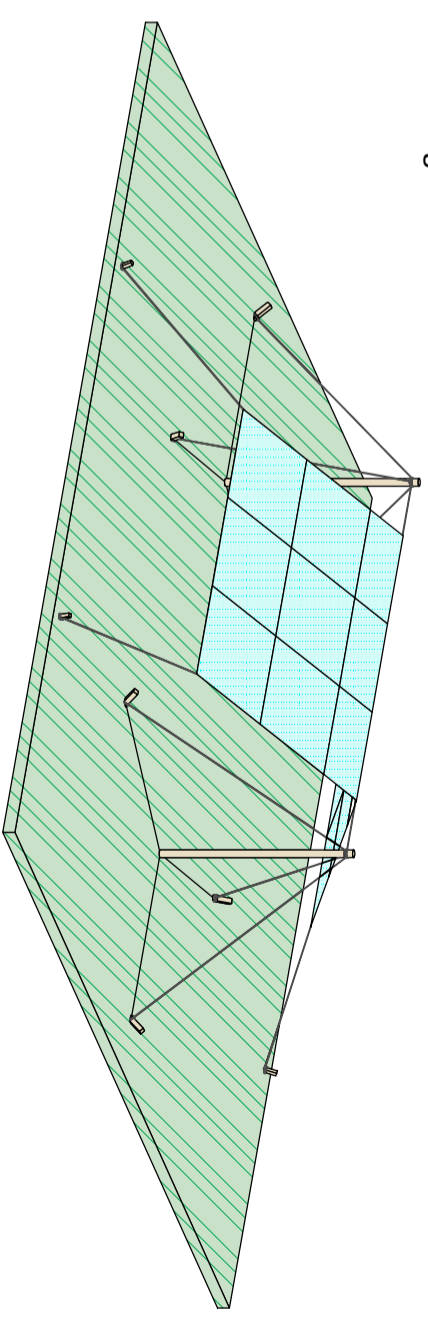

 Bula Café Café 2022	PLANINHALT Kleiner First	DATUM 28.09.2021
	BAUVORHABEN Standardbauten	NR. 01
BAUERSCHAFT mova22	PROJEKTVERFASSER Teilbereich Lagerbauten	GEZEICHNET Callafre
		PLANFORMAT A3
		MASSSTAB 1:80