



B-B

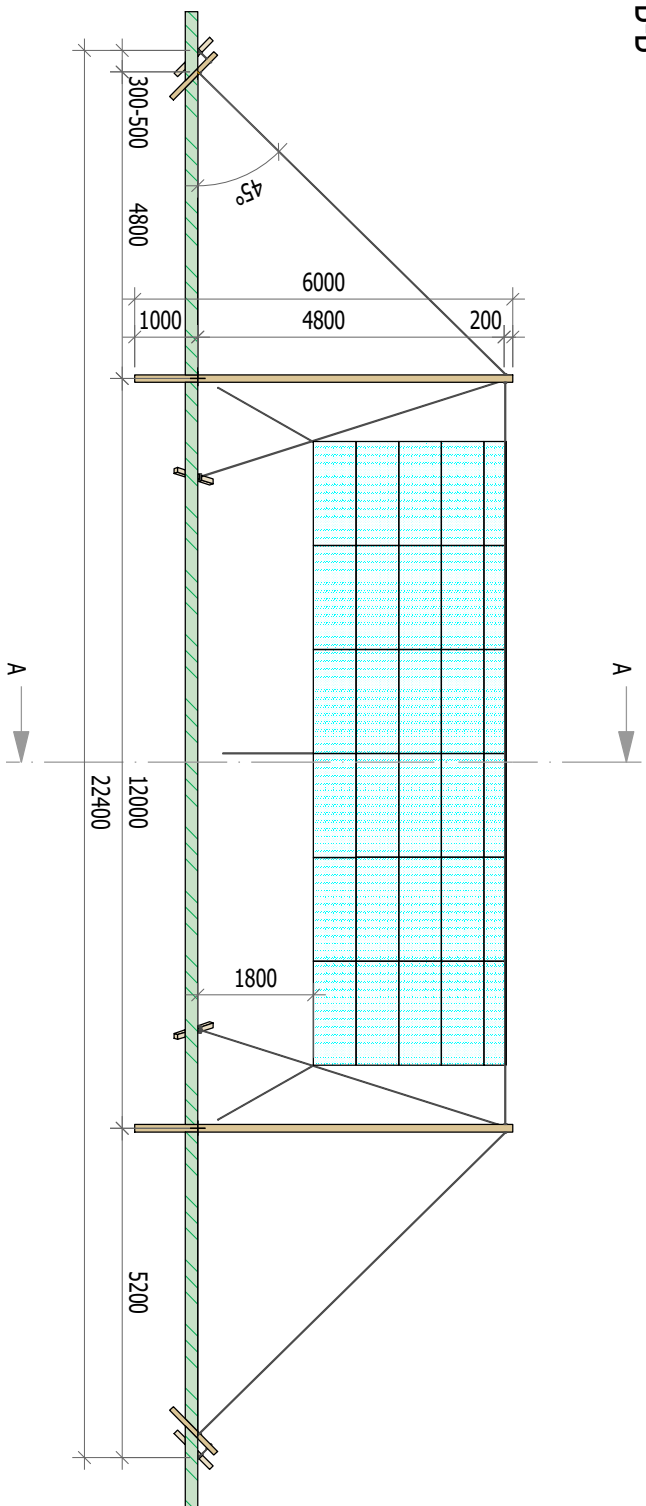

Grundriss

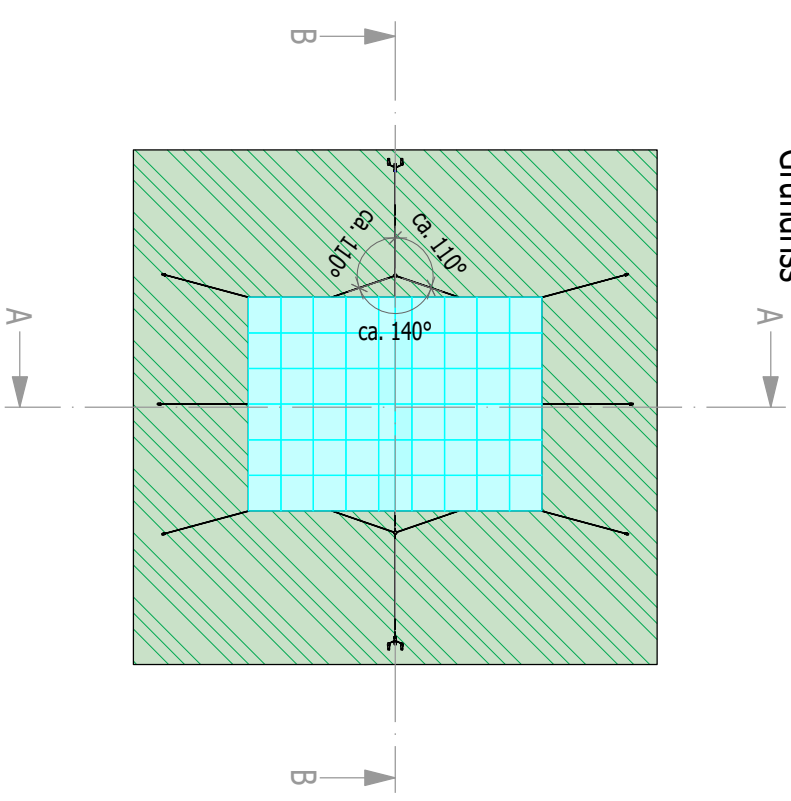


First 6x9 Blachen

Material:

- 2x 6 m Masten
- Verankerungen (Kant- oder Rundholz)
- Statikseile für Hauptkonstruktion
- Seile oder Stricke für Blachenkonstruktion
- 54 Blachen

A-A

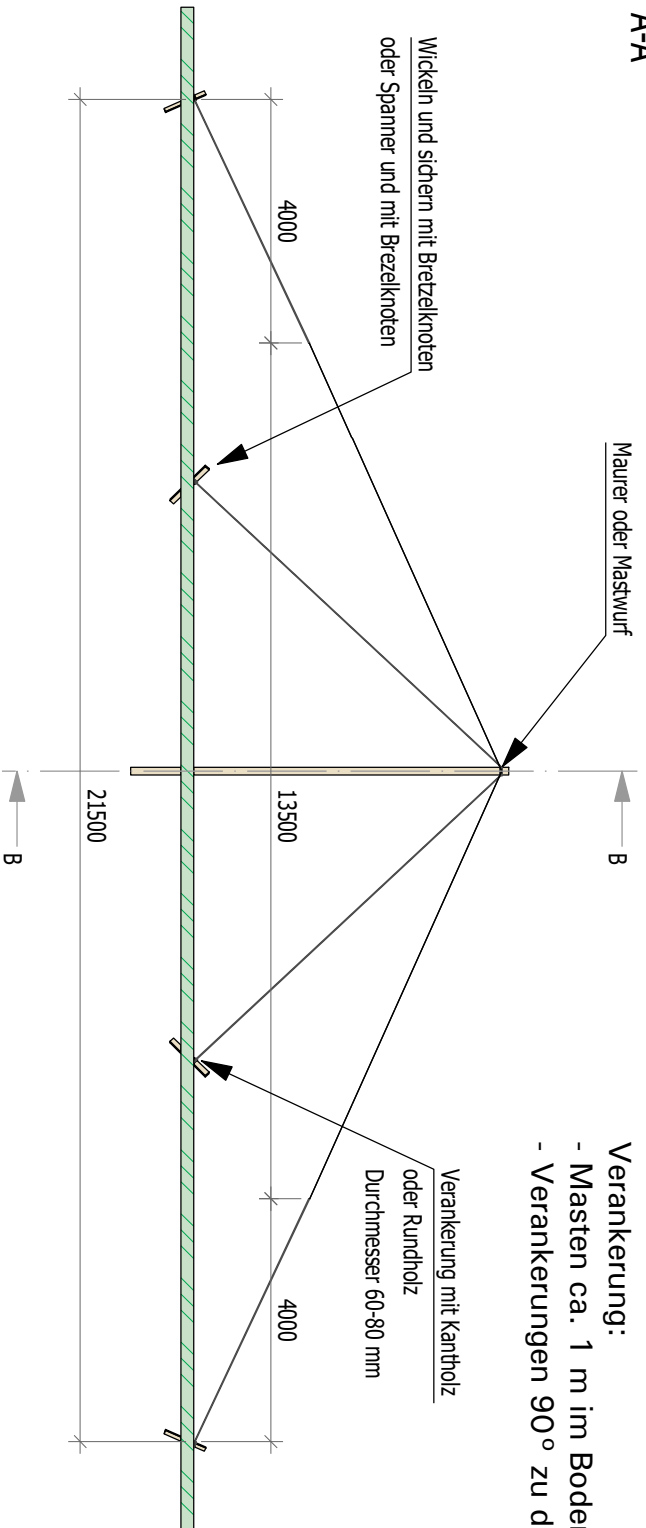

Verankerung:

- Masten ca. 1 m im Boden eingraben
- Verankerungen 90° zu den Seilen einschlagen

