







Variante mit Dreieck

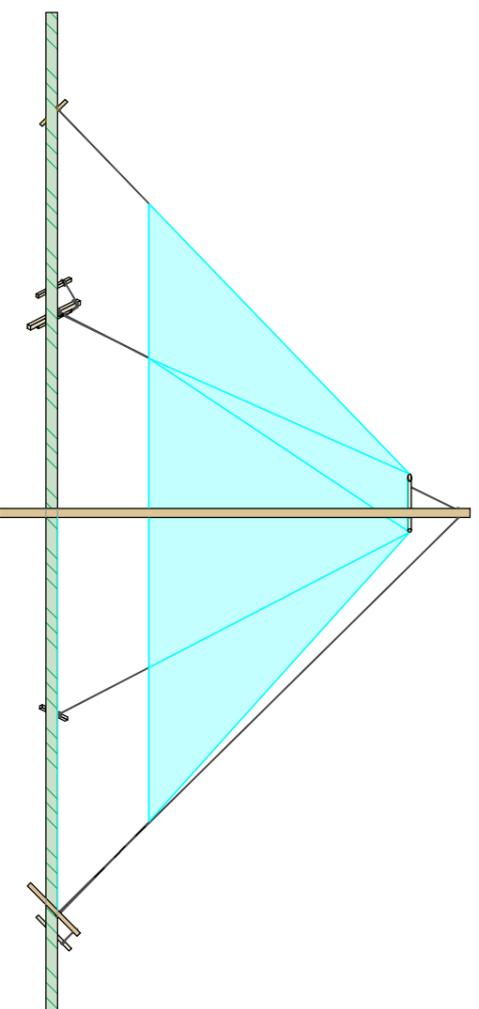

Hauptkonstruktion A

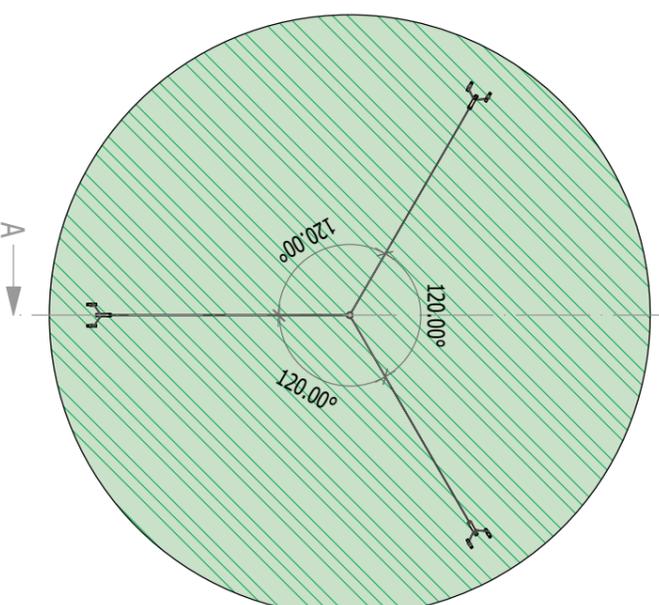

Variante Blache an Pfosten

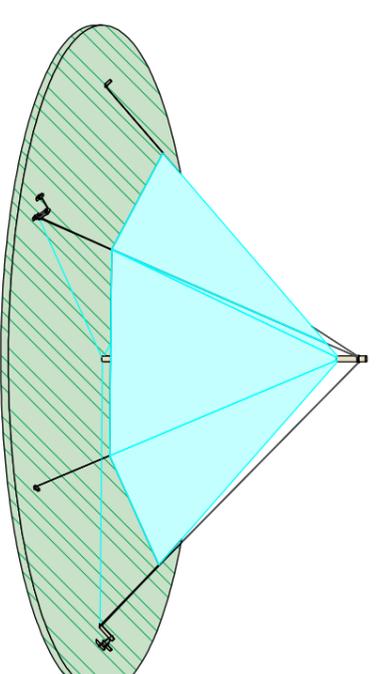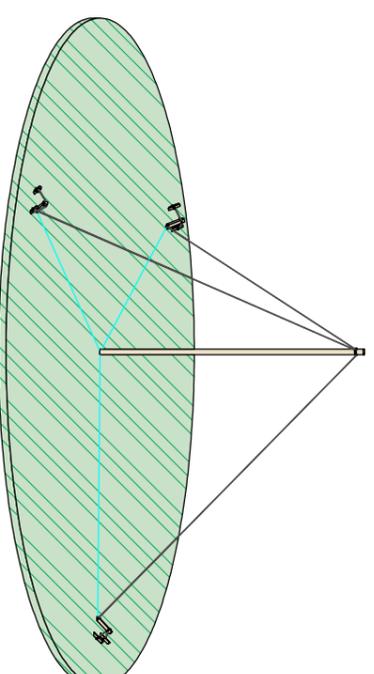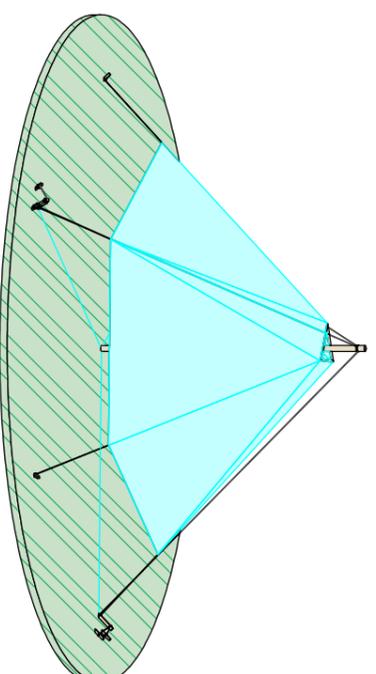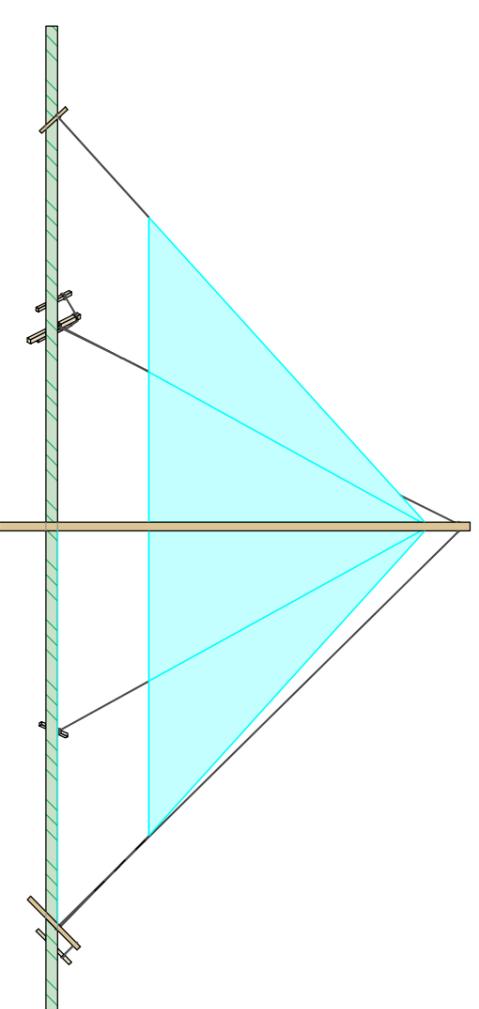

Sarasani


Material:

- 8 m Masten
- Verankerungen (Kant- oder Rundholz)
- Statikseile für Hauptkonstruktion
- Seile oder Stricke für Blachenkonstruktion
- 39 Blachen (Varianten möglich)

Verankerung:

- Masten ca. 1 m im Boden eingraben
- Verankerungen 90° zu den Seilen einschlagen

Wickeln und sichern mit Brezelknoten
oder Spanner und mit Brezelknoten

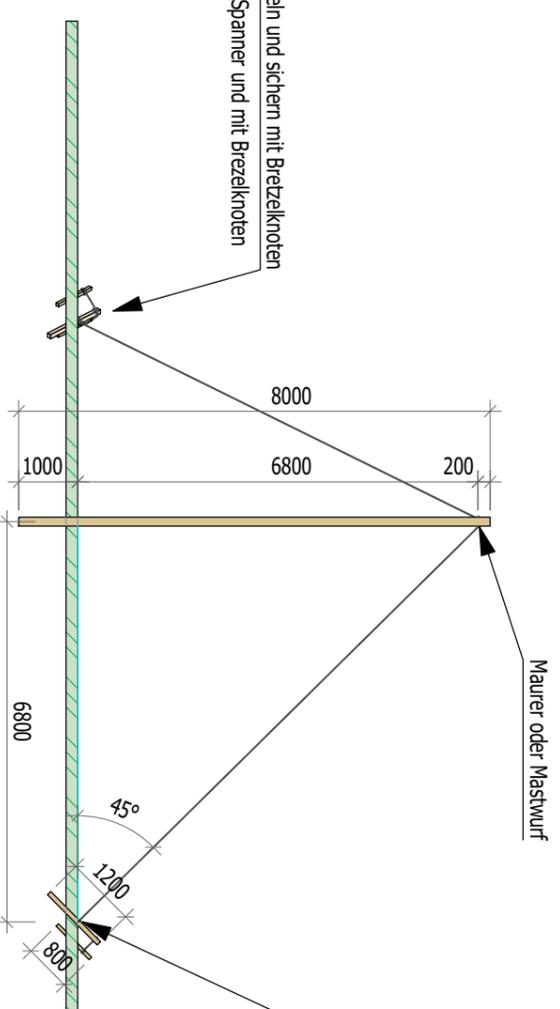

Mauer oder Mastwurf

Verankerung mit Kantholz
oder Rundholz
Durchmesser 60-80 mm

moJa
Bula Café
Café 2022

PLANINHALT
Sarasani
BAUVERHÄLTNISSE
Standardbauten
BAUERSCHAFT
MOVA22
PROJEKTVERFASSER
Teilbereich Lagerbauten

NR.
01

DATUM
28.09.2021
GEZEICHNET
Callafre
PLANFORMAT
A3
MASSSTAB
1:120